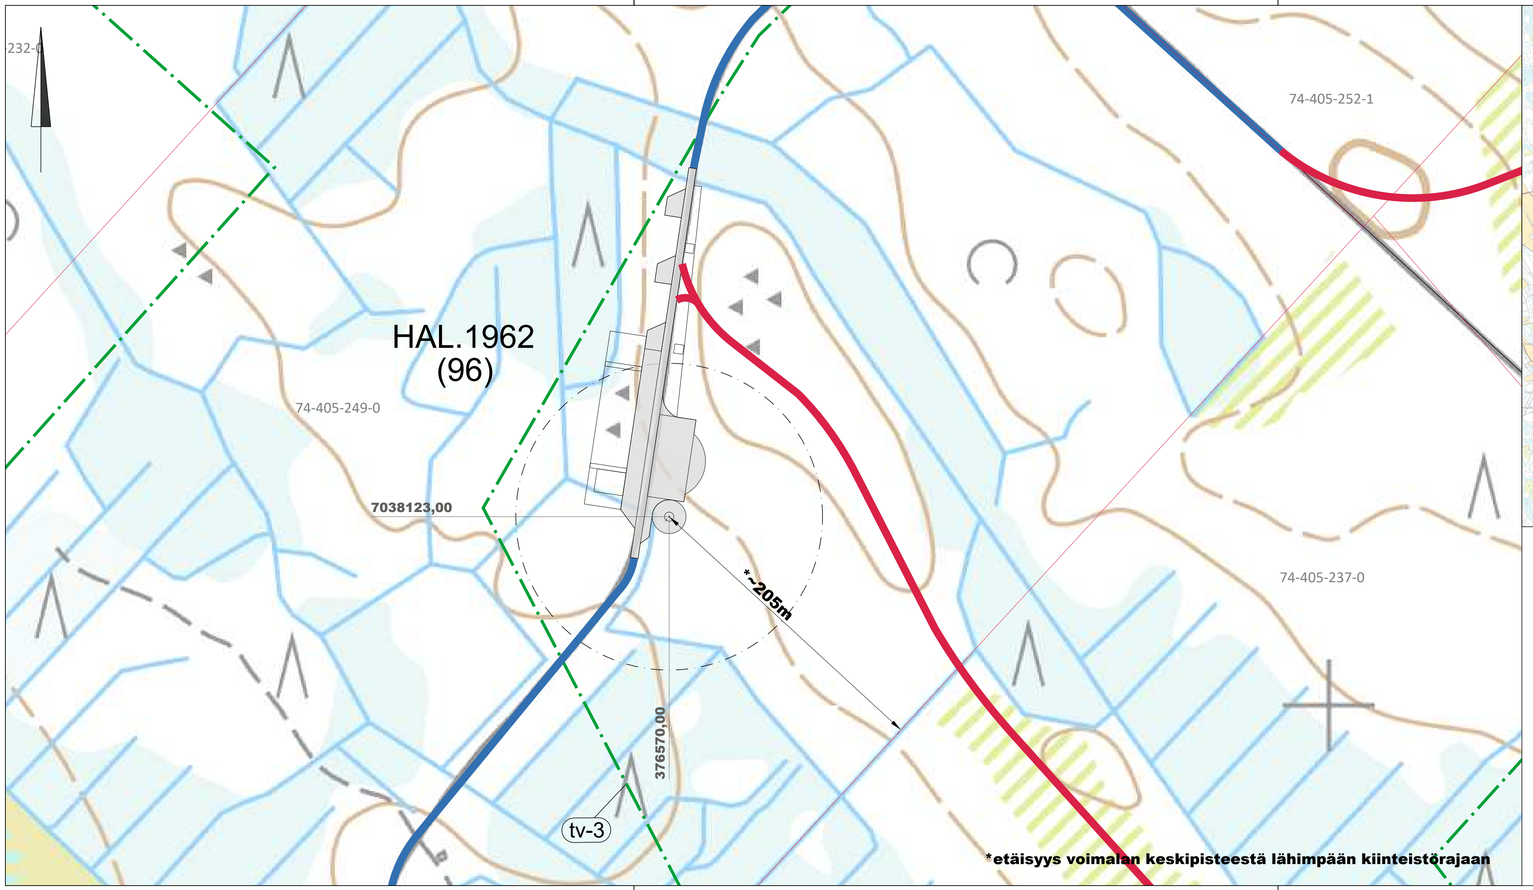

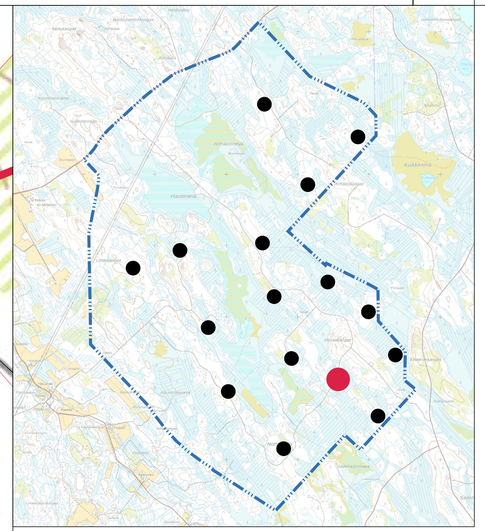

MERKINTÖJEN SELITYKSET

OHJEELLINEN UUSI TIEYHTEYS

NYKYINEN / KUNNOSTETTAVA TIEYHTEYS

OHJEELLINEN VOIMALAN NOSTO- JA ASENNUSALUE

tv-3

TUULIVOIMALOIDEN ALUE

ø200m

ROOTTORIN PYÖRIMISALUE

HANKEALUEEN RAJA

(X) YLEISKAAVAN MUKAINEN VOIMALANUMEROINTI

K.osa/Kylä	Kortteli/Tila	Tontti/Rekn:o 74-405-249-0	Viranomaisten merkintöjä
Rakennustoimenpide			Koordinaattijärjestelmä: ETRS-TM35fin Kork. järj.
Rakennuskohteen nimi ja osoite Halsuan Tuulivoima Oy Honkakankaan tuulivoimapuisto Halsua			Piirustuksen sisältö Asemapiirustus Voimala HAL.1962 (96) Mittakaava 1:2000
RAMBOLL Ramboll Finland Oy Kauppatori 1-3F 60100 Seinäjoki			Suunn.ala Työnro 1510067755 Piirustuskoko 297X840 Piirustusnro HAL.1962 Muutos
Suunn.(nimi, tutkinto, allekirjoitus) Marko Olli			Piirt. TKos Hyv. Pvm 26.1.2022