



A - A

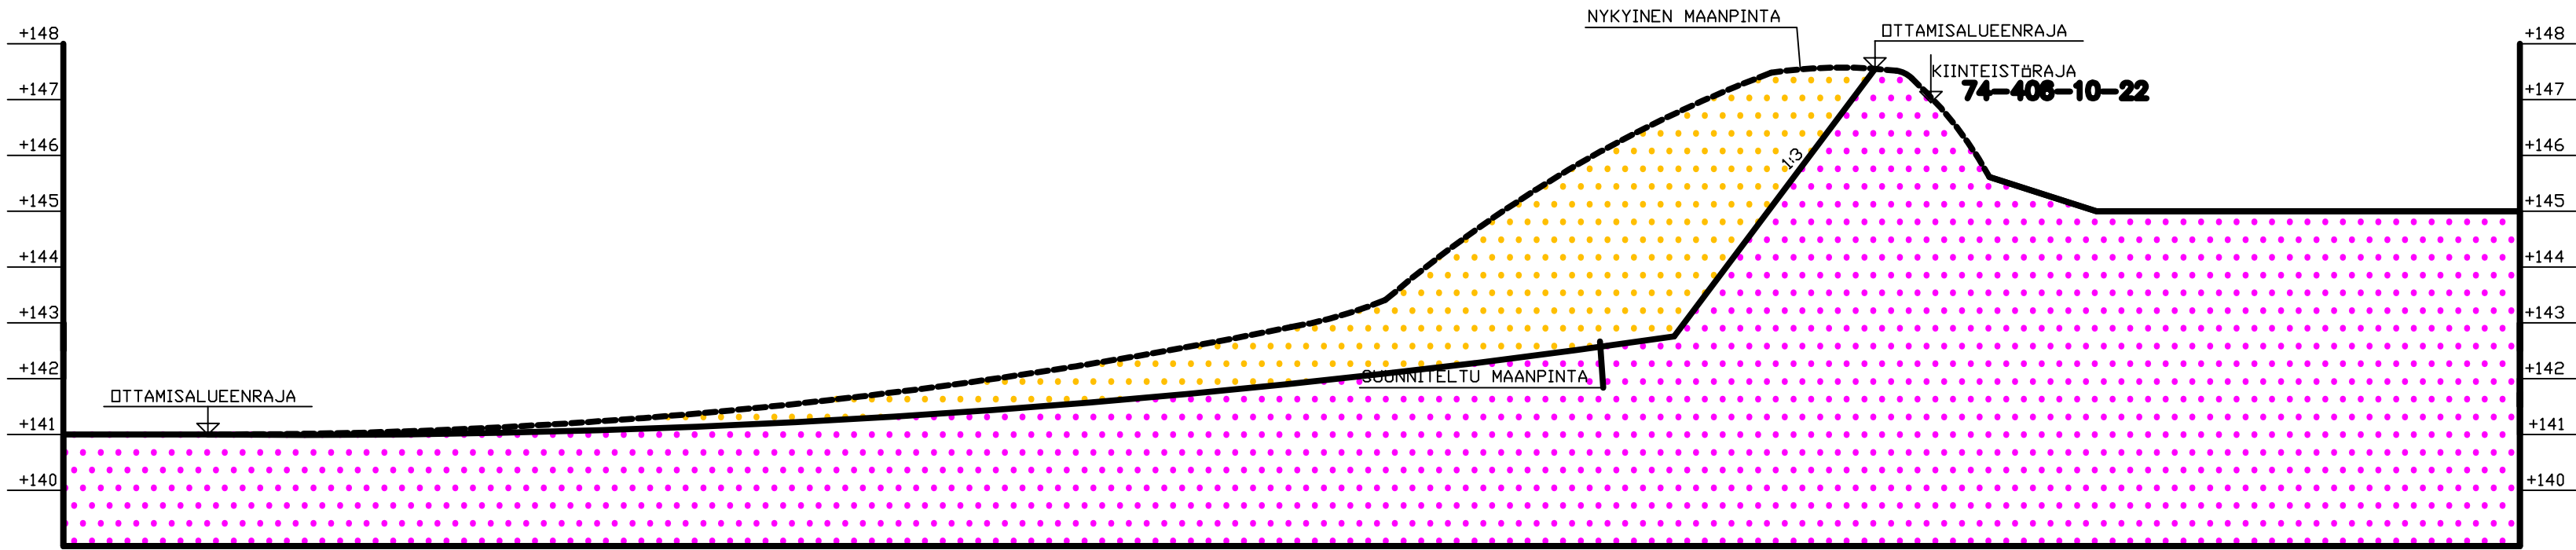

B - B

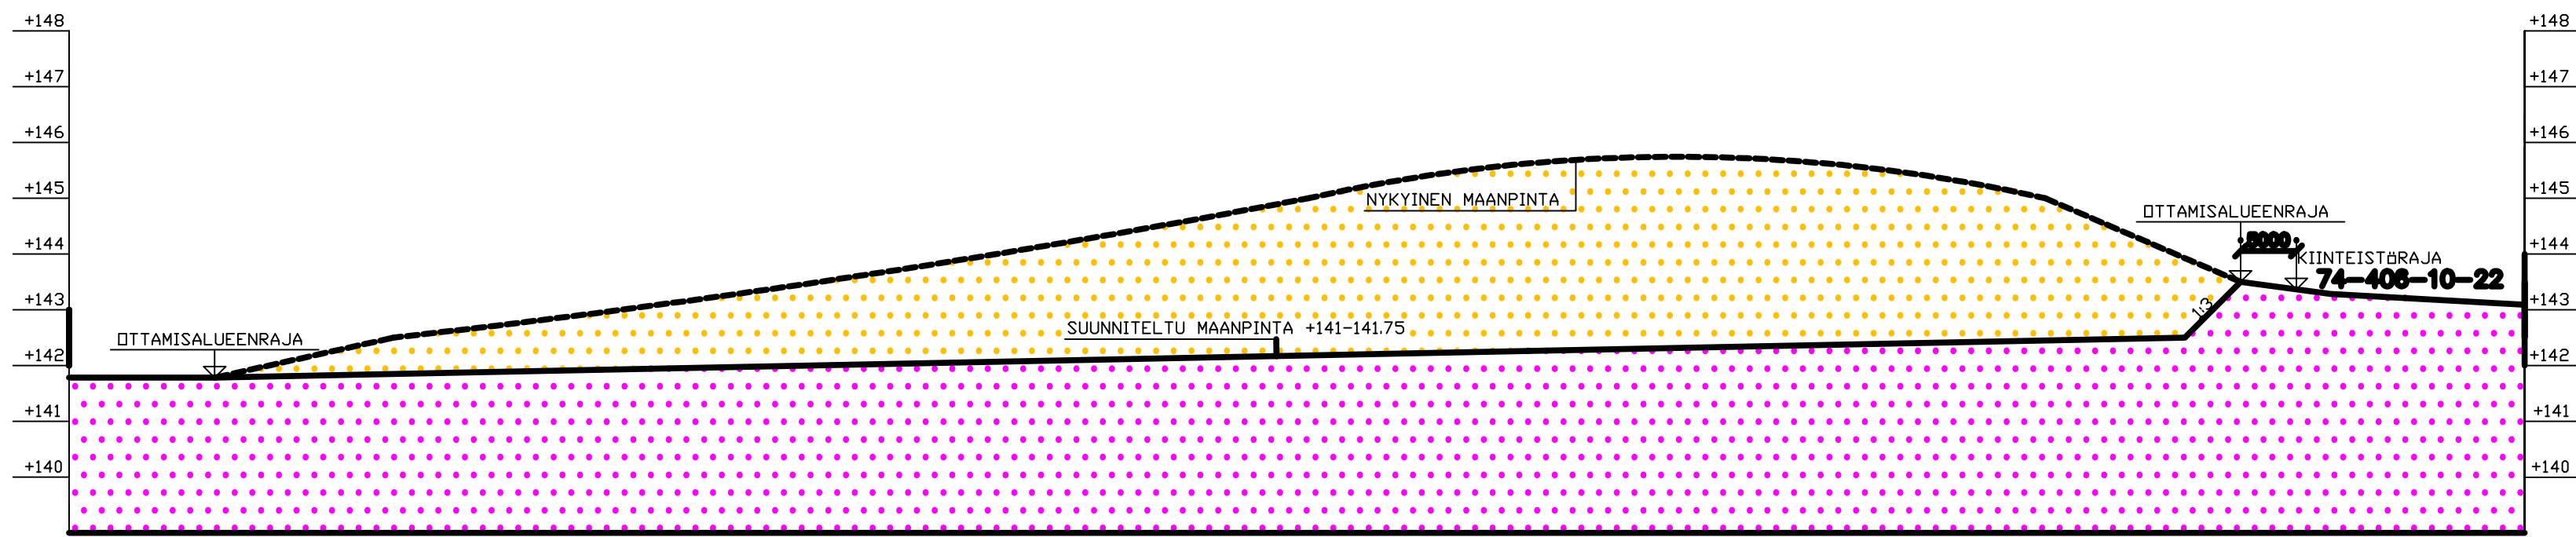

Kassa/Kylä 402	Korttel/Tila	Yaniti/Rt.no 1:31	Vimomaisen arkistointimerkintöji varten	
Rakennustoimenpide MAA-AINESTENOTTO			Piirustusloji	Juoks. nro
Rakennuskohde SORANOTTOALUE KONEYHTYMÄ HOTAKAINEN TÖPPÖSENALUE 69570 KATVONEN			Piirustuksen sisältö LEIKKAUS A-A LEIKKAUS B-B	Mittakaavat 1:500 / 1:100 1:500 / 1:100
Suunnittelijan nimi, päiväys ja allekirjoitus JUPAKA OY RAKENNUSINSINÖÖRI JUHA KAUPPINEN 7.8.2025		Piiri: JK Tark: JK Hyv: JK	Suunnitteluala, työn numero ja piirustuksen numero Muutos	