


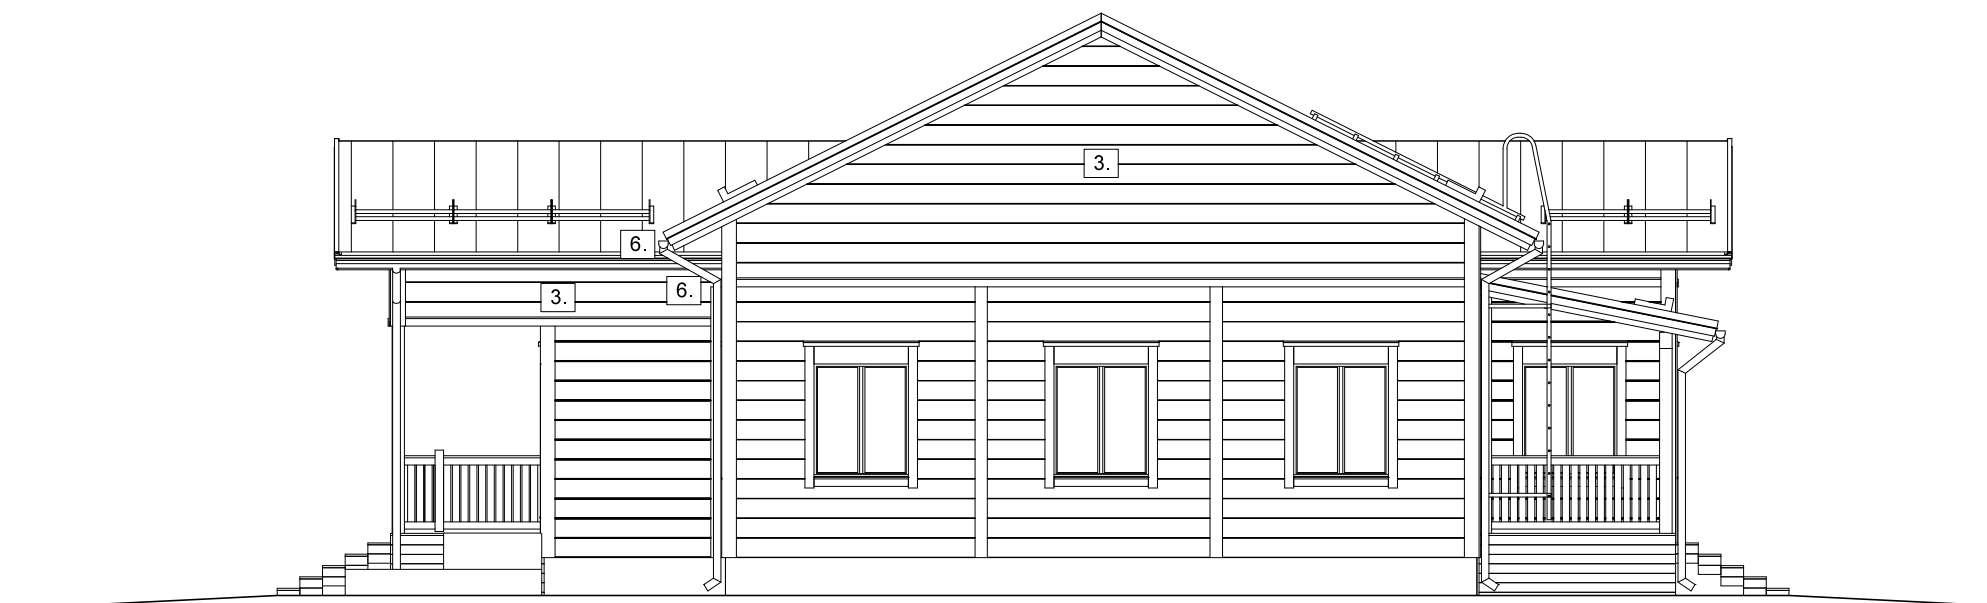

JULKISVU LUOTEeseen



JULKISVU KAAKKOON



JULKISVU LOUNAASEEN

JULKISVUMATERIAALIT JA VÄRIT	
1. Pystysaumapeltikate	RR23, Tummanharmaa
2. Lamellihiirsi 202x260	Punainen
3. Hirsipaneeli 25x260	Punainen
4. Ovien ulkopuoli	RAL9010, Valkoinen
5. Ikkunoiden ulkopuoli	RAL9010, Valkoinen
6. Vesikourut ja syöksytorvet	RR20, Valkoinen
7. Seinätikkaat	RR20, Valkoinen
8. Kattoturvatuotteet	RR23, Tummanharmaa
9. Terassilaidoitus	Ruskea
10. Betoni	Harmaa



JULKISVU KOILLISEEN

KORKEUSJÄRJESTELMÄ N2000

KIOSKIKYLA	KORTTELITILA	TONITIRNO	VIRANOMISTEN MERKINTÖJÄ	
RAKENNUSLOINPIDE	UUDISRAKENNUS	RAKENNUSKOHTIEN NIMI JA OSOITE	PIIRUSTUSLAI	JUOKS.No
		Halsua Kunnantomisto	PÄÄPIIRUSTUS	3/4
		Perhontie 7	PIIRUSTUKSEN SISÄLTÖ	MITTAKAAVAT
		69510 Halsua	JULKISMUT	1:100
SUUNNALA			TYÖ No	PIIR.No
FINNLAMELLI			ARK	03
Teollisuustie 18, 62900 ALAJÄRVI puh. 0207 463 962			17.06.2026	040-5723684
			Asko Korva, RA	