




LEIKKAUS A-A

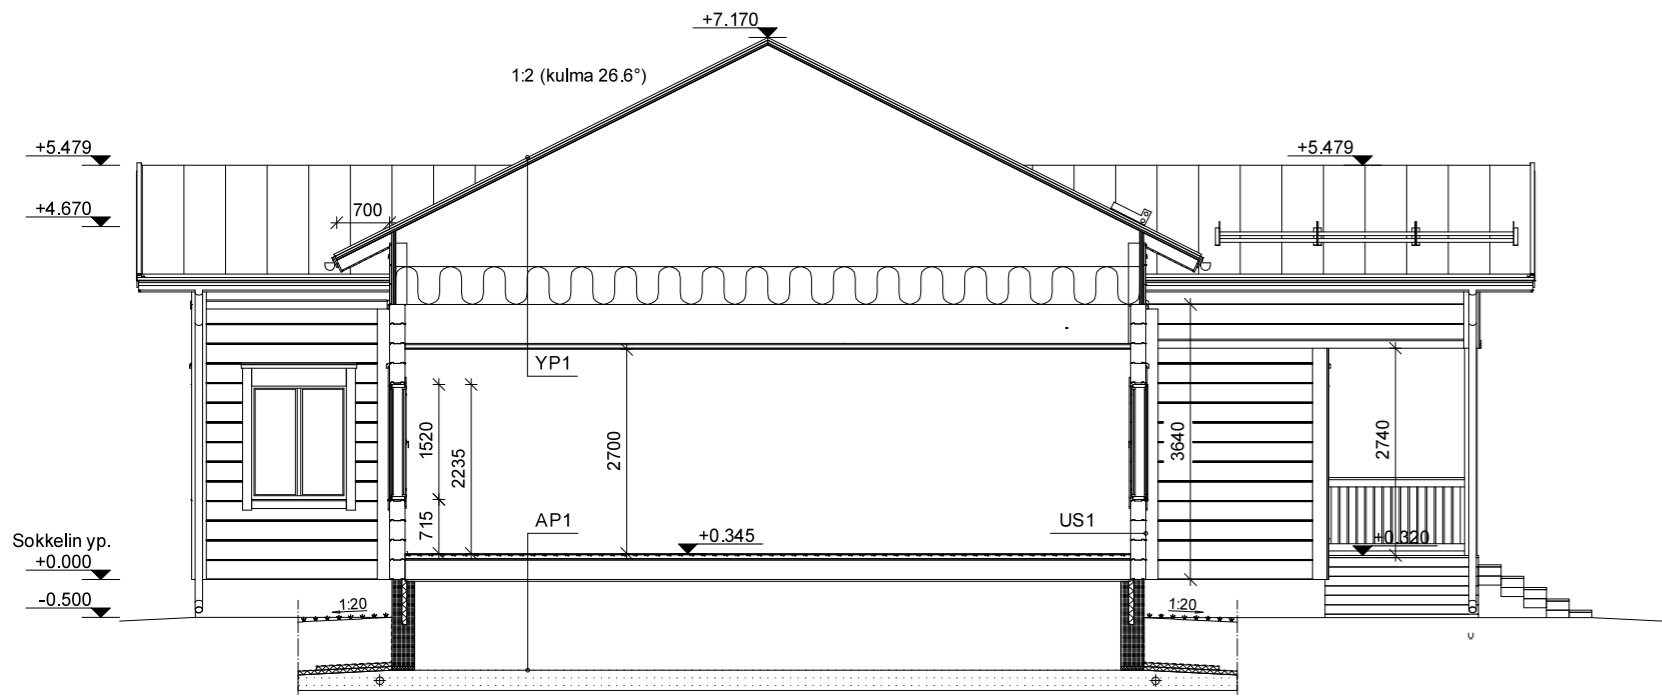

LEIKKAUS C-C

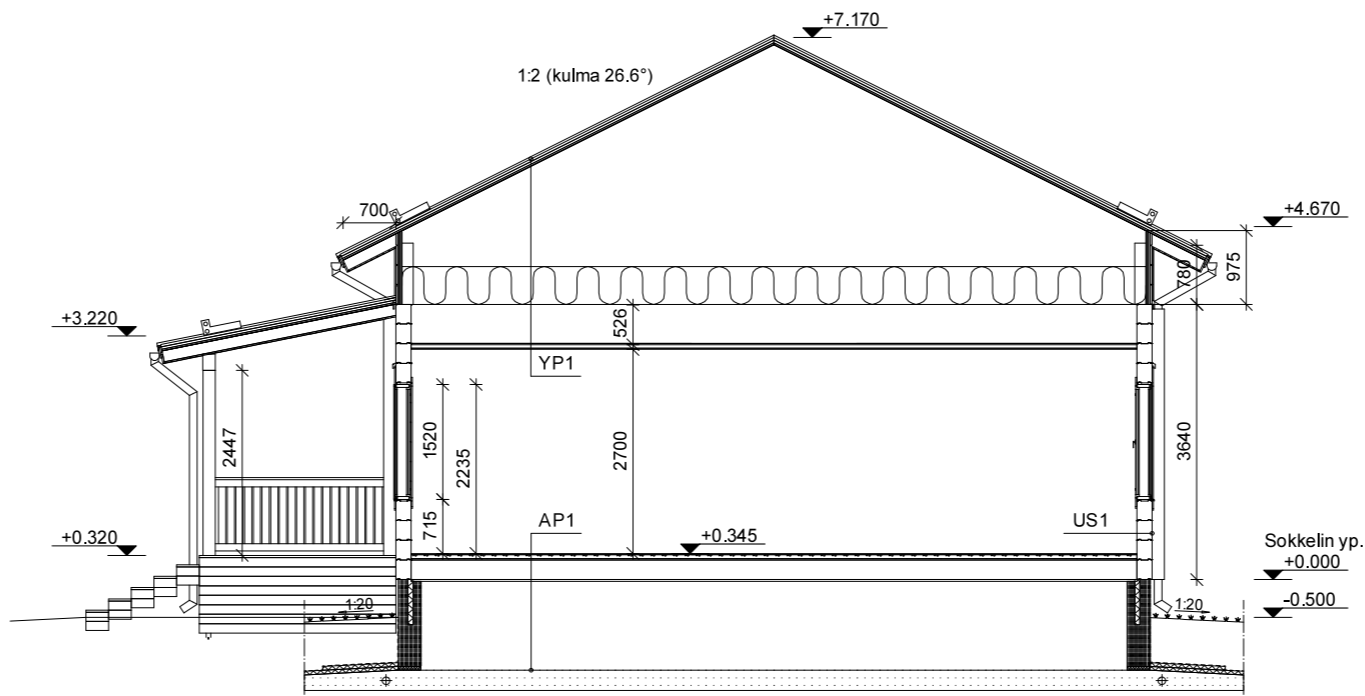

LEIKKAUS B-B

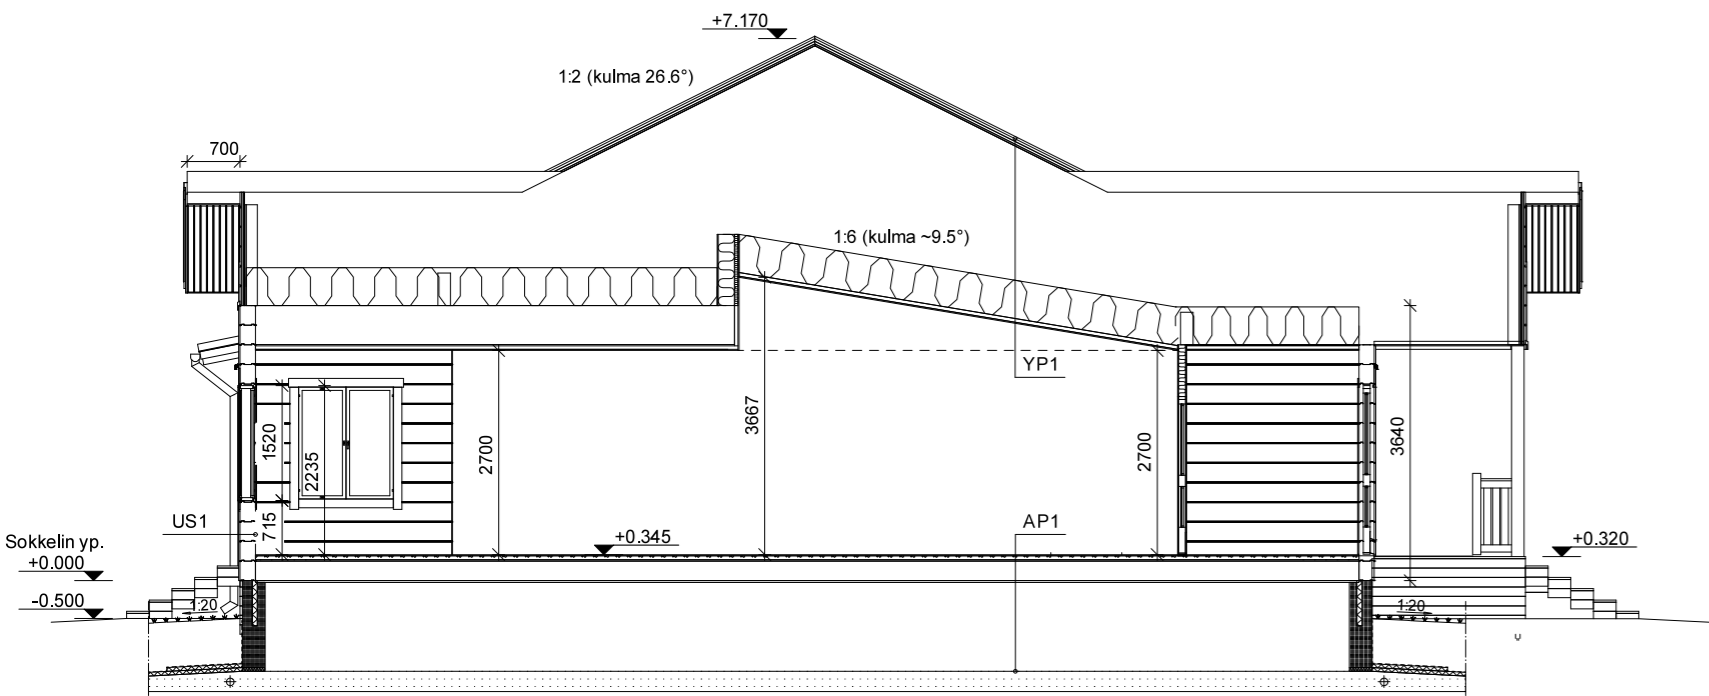

VESIKATTO JA YLÄPOHJA (YP, pystysaumakate)
U= 0.08 W/(m²K)

ULKOSEINÄ (US1)
U=0.53 W/(m²K)

Peltikate, pystysaumakate
Ruodelauta katevalmistajan ohjeen mukaan
Aluskatteen kiinnitysrima
Aluskate
Kantava rakenne, naulalevyristikot, tuuletettu tila,
500 mm Lämmöneriste
Ilman-/höyrynsulku eristeen mukaan
Koolaus
Sisäkattomateriaali ja pintakäsittely

Pintakäsittely
Lamellihiirsi 202x260
Pintakäsittely

ALAPOHJA (AP)
U-arvo= 0,17 W/(m²K)

IKKUNAT
Avattava ikkuna: U= 0,8 W/(m²K)

Pintamateriaali
Märkätiloissa vesieristys+kallistusvalu
Betonilaatta
Lattiakannattajat
Lämmöneriste 260 mm
Kannatinlevy
Harvalaudoitus
□>800mm ryömintätila, sokkelin tuuletusaukkojen määrä
4...8 % ryömintätilan pinta-alasta
Salaajituskerros
Suodatinkangas
Perus- tai täyttömaa

Kiinteäikkuna: U= 0,8 W/(m²K)

OVET
U= 1,0 W/(m²K)

KORKEUSJÄRJESTELMÄ N2000

KOSA/KYLÄ	KORTTELITILA	TONTTI/No	VIRANOMAISTEN MERKINTÖJÄ	
RAKENNUSOIMENPIDE	UUDISRAKENNUS		PIRUSTUSLAJI	JUOKS.No
			PÄÄPIIRUSTUS	4/4
RAKENNUSKOHTIEN NIMI JA OSOITE	Halsua Kunnantomisto		PIIRUSTUKSEN SISÄLTÖ	MITTAKAAVAT
	Perhontie 7		LEIKKAUS A-A	1:100
	695 10 Halsua		LEIKKAUS B-B	1:100
			LEIKKAUS C-C	1:100
SUUNALA	TYÖ No	PIIR.No	MUUTOS	
ARK		03		
PÄÄMÄS	17.06.2026	Asko Korva	Asko Korva, RA	040-5723684



Teollisuustie 18, 62900 ALAJÄRVI
puh. 0207 463 962