RAKENNUKSEN ALAT JA TILAVUUSTIEDOT	
TONTIN PINTA-ALA	6476 m²
RAKENNUSOIKEUS (e=0.25)	1619 m²
KERROSALA	303.0 m²
HUONEISTOALA	287.0 m²
TILAVUUS	1260 m³

RAKENNUSTEN KORKEUSASEMA, SIJAINTI JA MITAT TARKISTETAAN RAKENNUSPAIKALLA ALOITUSKOKOUKSESSA.

RAKENNUKSEN PALOLUOKKA P3
PALOVAROITTIMET KYTKETÄÄN SÄHKÖVERKKOON.

KATTOTURVATUOTTEET YMPÄRISTÖMINISTERIÖN ASETUS RAKENNUKSEN KÄYTTÖTURVALLISUUDESTA 1007/2017 MUKAAN.

LÄMMITYSMUOTO KAUKOLÄMPÖ
KONEELLINEN ILMANVAIHTO LÄMMÖN TALTEENOTOLLA, ILMANVAIHTOKONEEN VUOSIHYÖTYSUHDE YM ASETUS 1010/2017 § 33 MUKAAN

VESI- JA VIEMÄRILIITTYMIEN TARKKA SIJOITUS LVI-SUUNNITELMIEN MUKAISESTI

PINTAVEDET JOHDETAAN RAKENNUKSESTA POISPÄIN MAANPINNAN KALLISTUKSIN. RAKENNUKSEN VIERELLÄ 3M:N MATKALLA KALLISTUS MIN. 5%
PINTAVEDET JOHDETAAN KALLISTUKSIN AVO-OJIINTONTTIEN VÄLILLÄ OLEVAAN PINTAVEDELLE TARKOITETTUUN PAINANTEESEEN.
KATTOVEDET JOHDETAAN SADEVESIVIEMÄRIIN.
RAKENNUKSEN KUIVATUSVEDET JOHDETAAN SALAOJITUKSELLA POIS RAKENNUKSEN ALTA SADEVESIVIEMÄRIIN. KOKOOJAKAIVO VRUSTETAAN PADOTUSVENTTIILILLÄ

PIHA-ALUEEN ISTUTUKSET ERILLISEN SUUNNITELMAN MUKAAN.

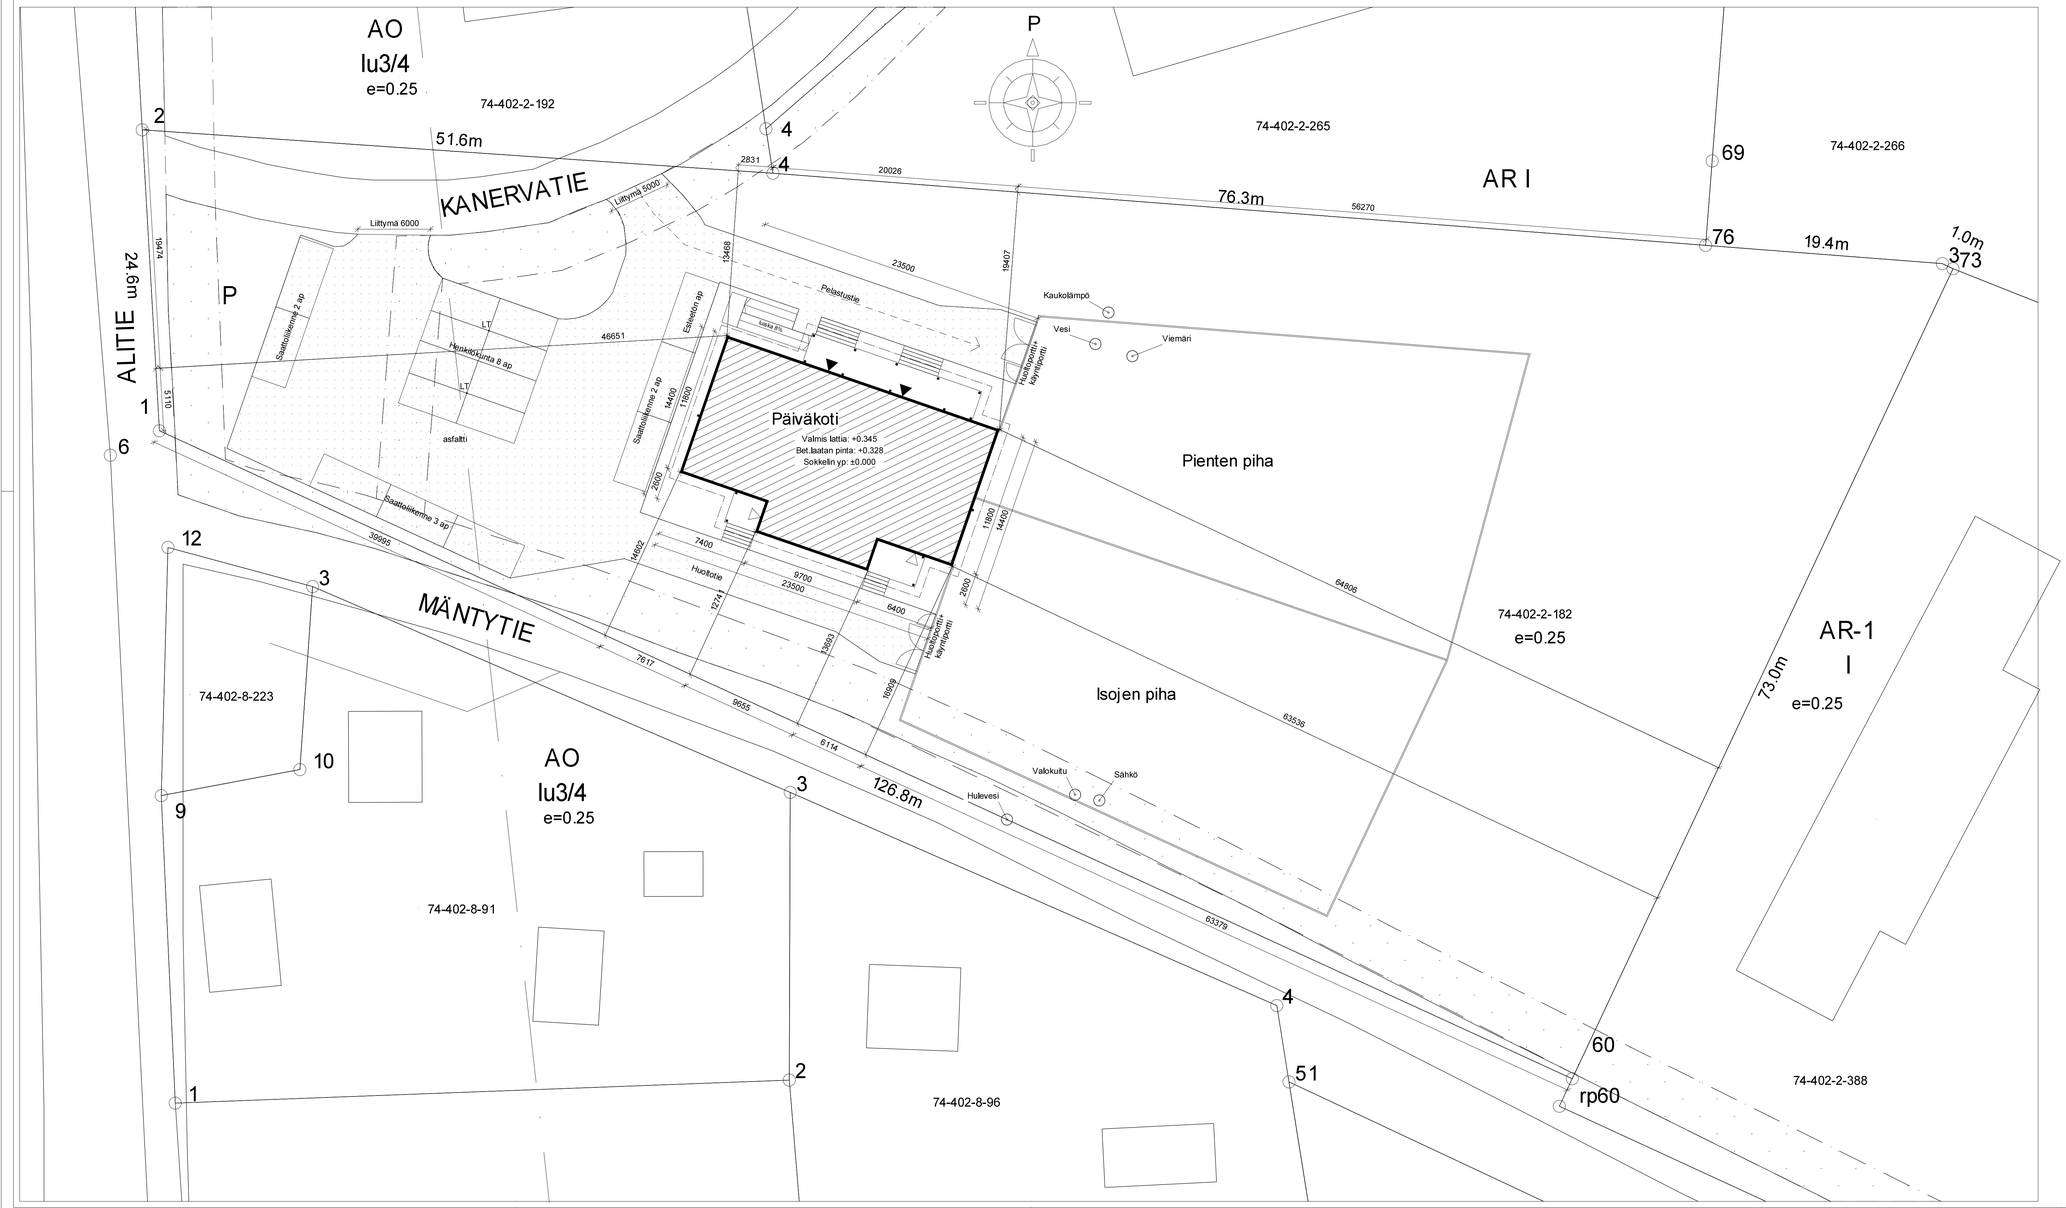

KORKEUSJÄRJESTELMÄ N2000

KOSANNÄ	KORTTELITALA	TONTTINRO	VIRANOMAISTEN MERKINTÖJÄ
RAKENNUSTOIMENPIDE: UUDISRAKENNUS			PIIRUSTUSLAJI: PÄÄPIIRUSTUS — JUOKSNo: 1/4
RAKENNUSKOHTEEN NIMI JA OSOITE: Halsuan päiväkoti Kanervatie 2 69510 Halsua			PIIRUSTUKSEN SISÄLTÖ: ASEMAPIIRUSTUS — MITTAKAAVAT: 1:200
FINNLAMELLI Teollisuustie 18, 62900 ALAJÄRVI puh. 0207 463 962			SUUNNAJA: ARK — TYÖ No — PIIR.No — MUUTOS PÄIVÄYS: 24.06.2026 — Timo Ollila, RI — 040-634 1502