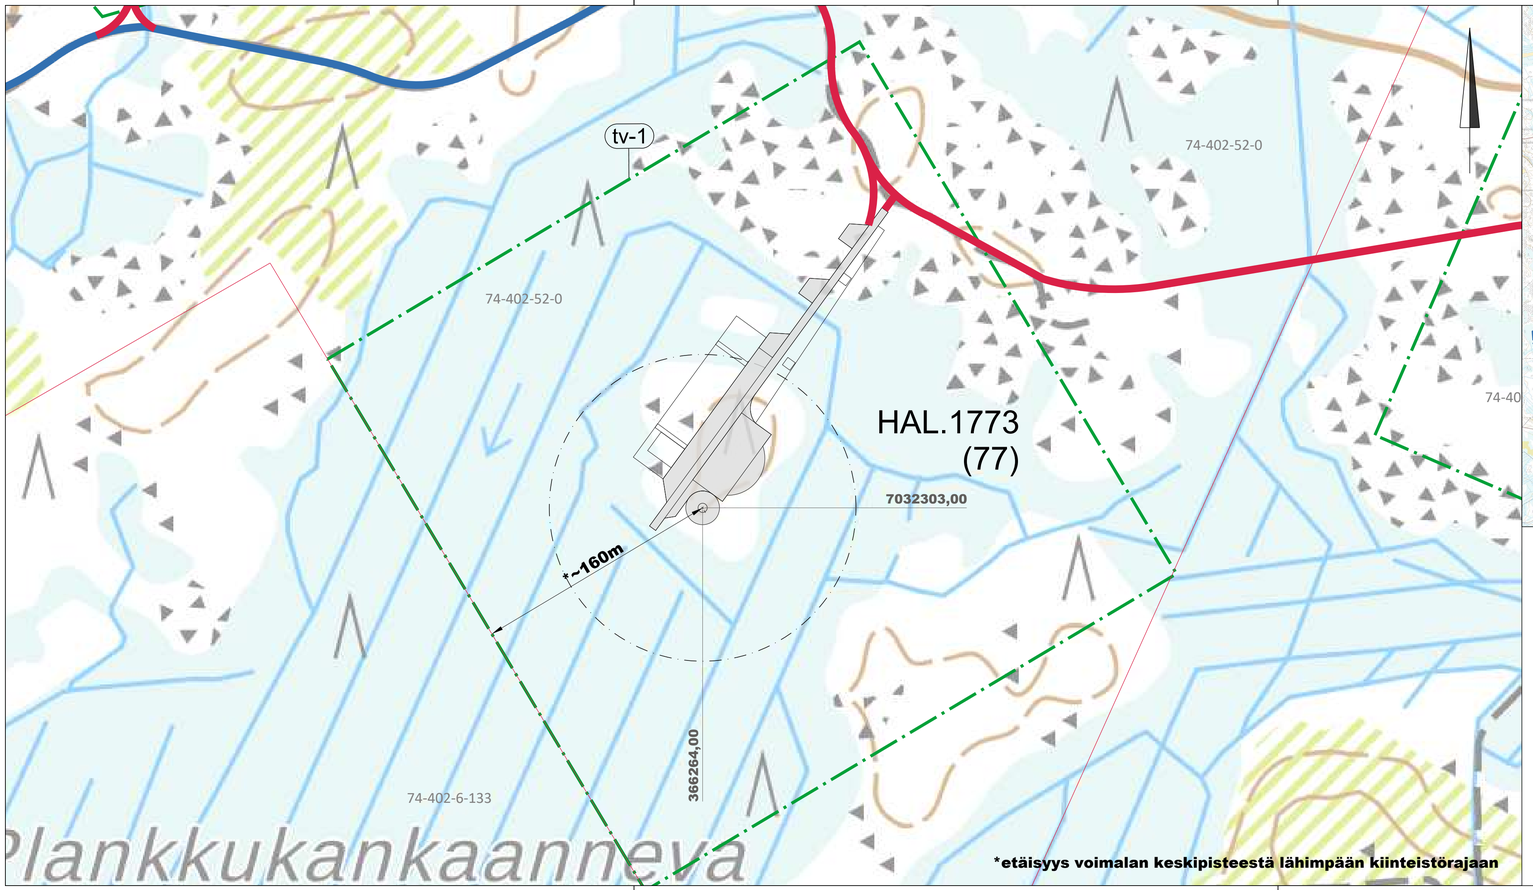

*etäisyys voimalan keskipisteestä lähimpään kiinteistörajaan

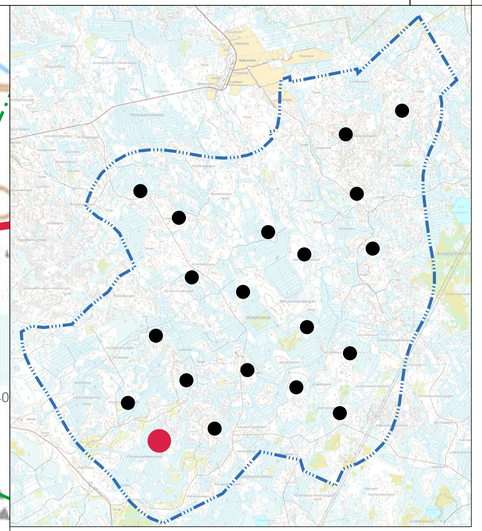

MERKINTÖJEN SELITYKSET

OHJEELLINEN UUSI TIEYHTEYS

NYKYINEN / KUNNOSTETTAVA TIEYHTEYS

OHJEELLINEN VOIMALAN NOSTO- JA ASENNUSALUE

tv-1

TUULIVOIMALOIDEN ALUE

ø200m

ROOTTORIN PYÖRIMISALUE

HANKEALUEEN RAJA

(X) YLEISKAAVAN MUKAINEN VOIMALANUMEROINTI

K.osa/Kylä	Kortteli/Tila	Tontti/Reknro 74-402-52-0	Viranomaisten merkintöjä
Rakennustoimenpide			Koordinaattijärjestelmä ETRS-TM35fin; Kork. järj.
Rakennuskohteen nimi ja osoite Halsuan Tuulivoima Oy Kanniston tuulivoimapuisto Halsua			Piirustuksen sisältö Asemapiirustus Voimala HAL.1773 (77) Mittakaava 1:2000
RAMBOLL Ramboll Finland Oy Kauppatori 1-3F 60100 Seinäjoki			Suunn.ala; Työnro 1510067755; Piirustuskoko 297X840 Piirustusnro **HAL.1773**; Muutos
Suunn.(nimi, tutkinto, allekirjoitus) Marko Olli			Piirt. TKos; Hyv.; Pvm 26.1.2022