


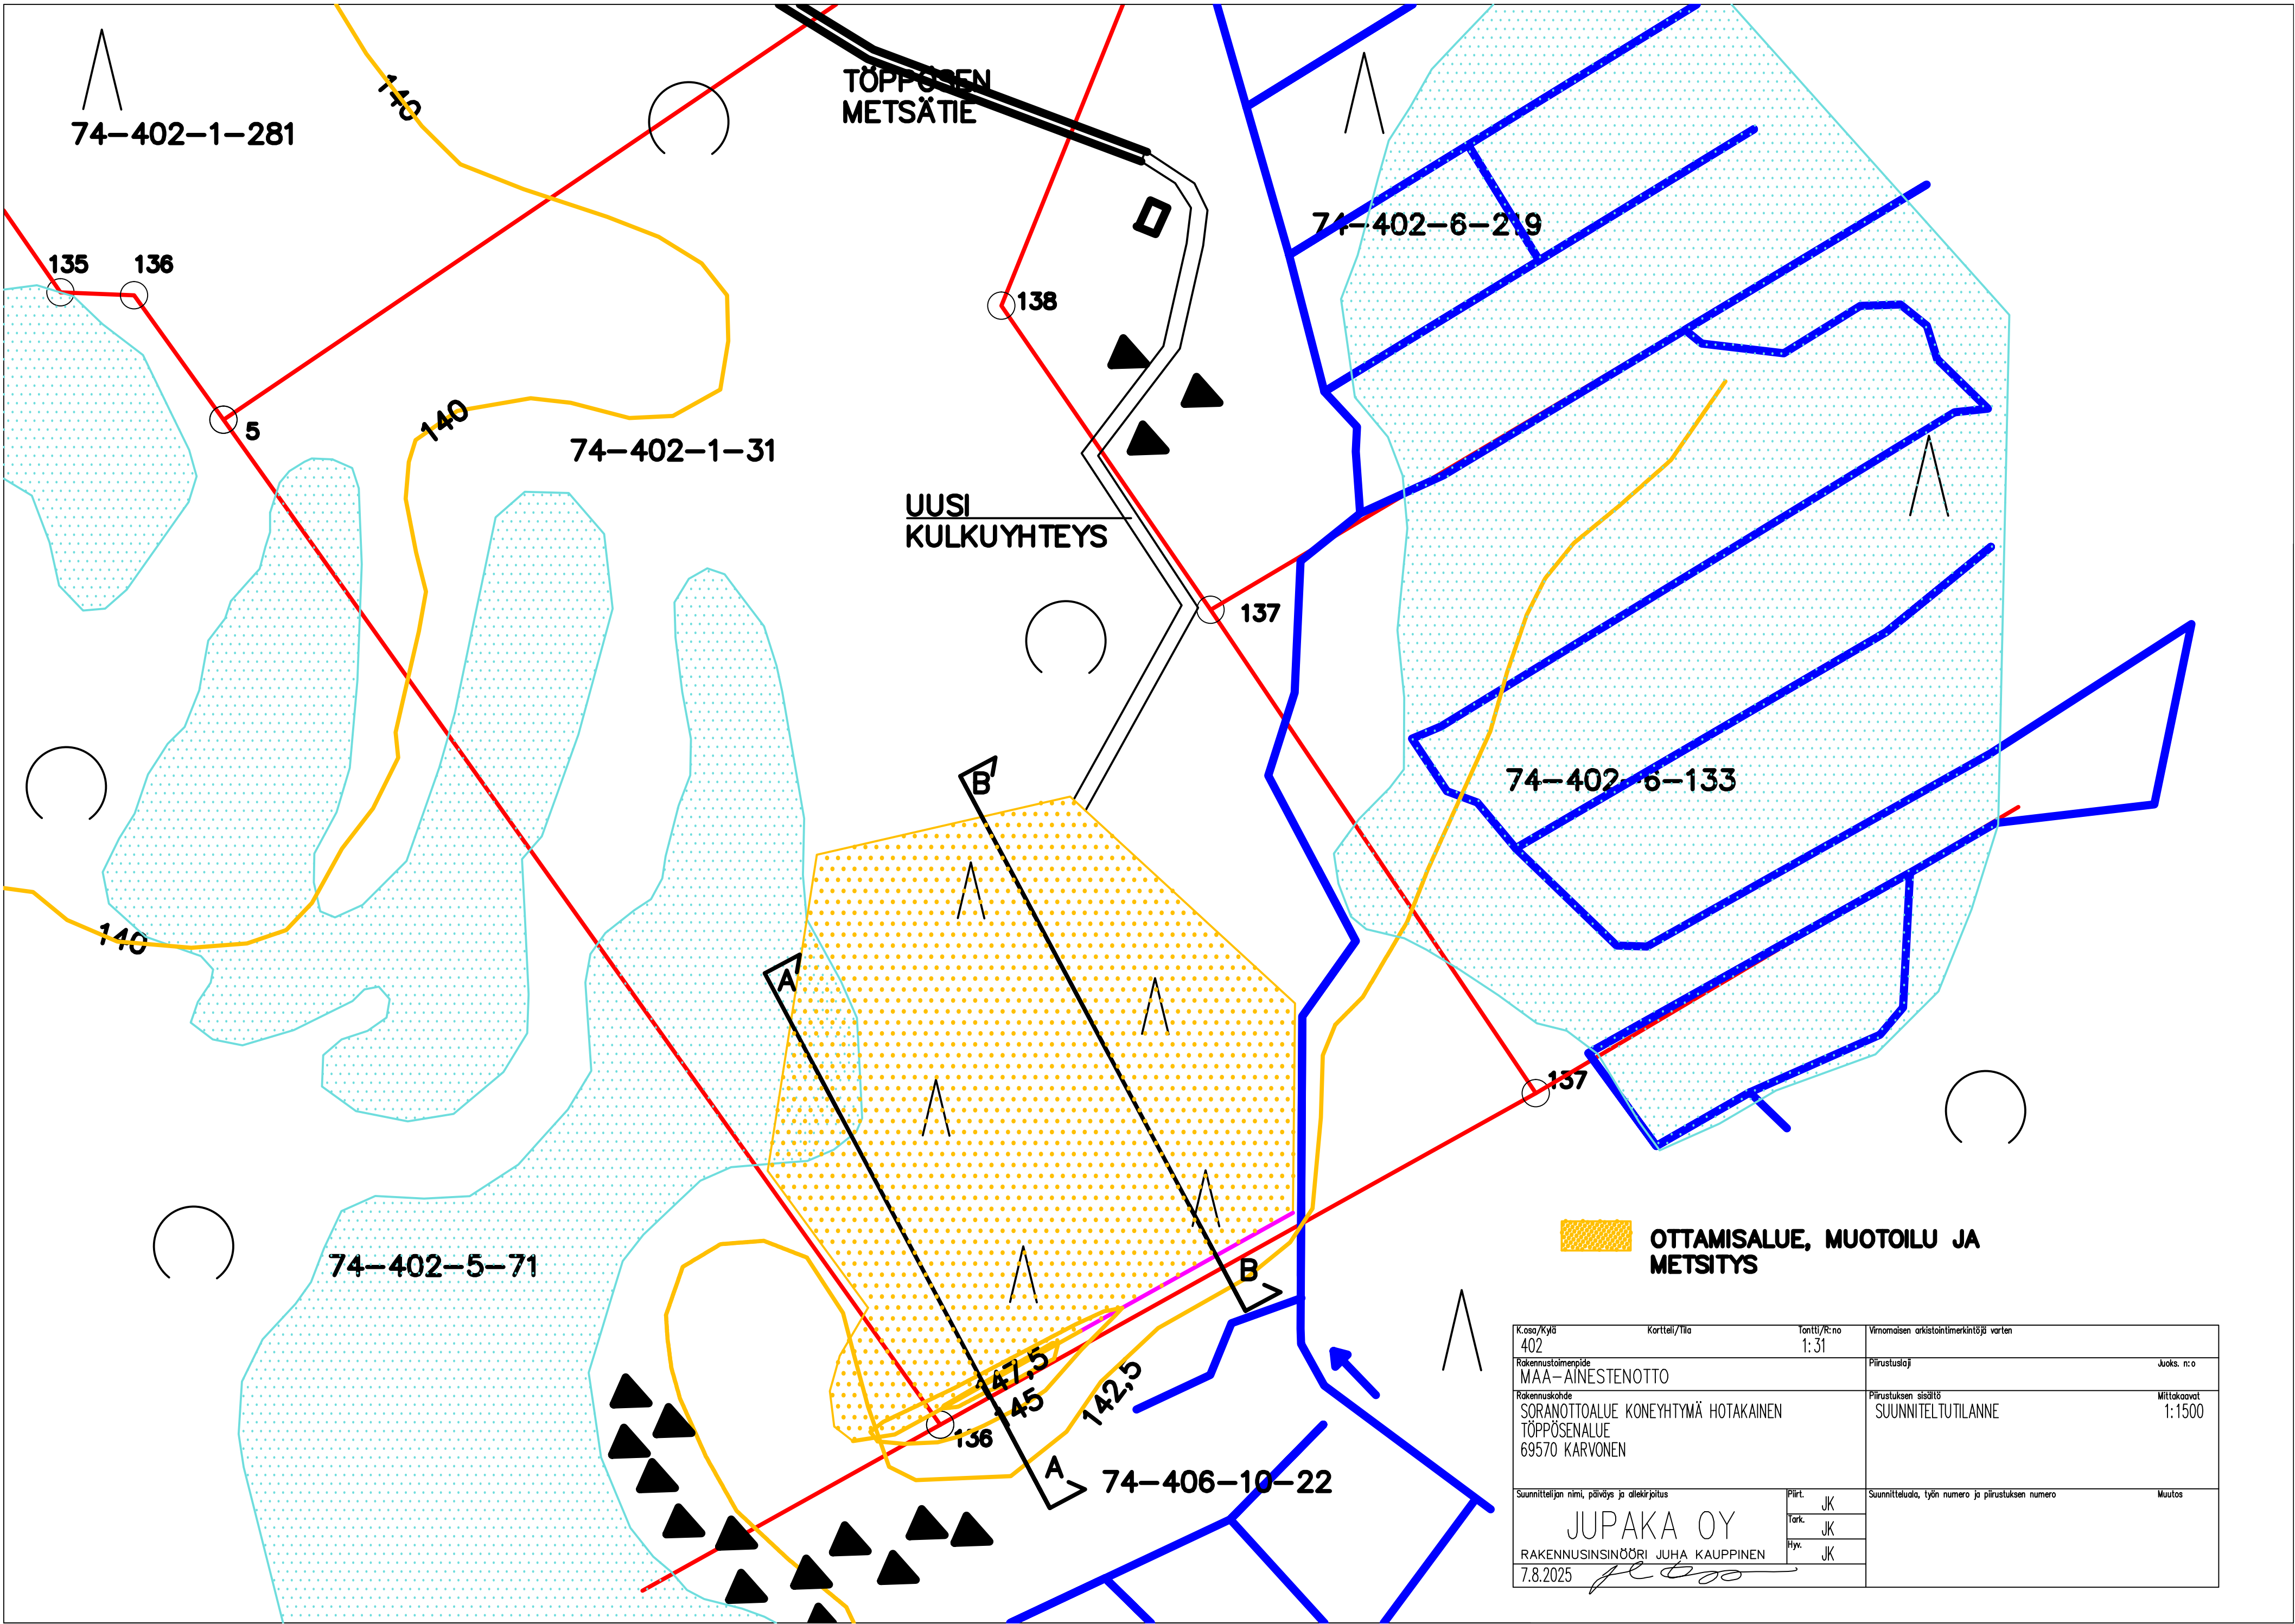

**OTTAMISALUE, MUOTOILU JA
METSITYS**

K.osa/Kylä 402	Korttel/Tila	Tontti/R.no 1:31	Vieromaisen arkistointimerkintöjä varten
Rakennustoimenpide MAA-AINESTENOTTO			Piirustuslaji Juoks. n:o
Rakennuskohde SORANOTTOALUE KONEYHTYMÄ HOTAKAINEN TÖPPÖSENALUE 69570 KARVONEN			Piirustuksen sisältö SUUNNITELTUTILANNE Mittakaavat 1:1500
Suunnittelijan nimi, päiväys ja allekirjoitus JUPAKA OY RAKENNUSINSINÖÖRI JUHA KAUPPINEN 7.8.2025	Piirt. Tark. Hyv.	JK JK JK	Suunnitteluala, työn numero ja piirustuksen numero Muutos