


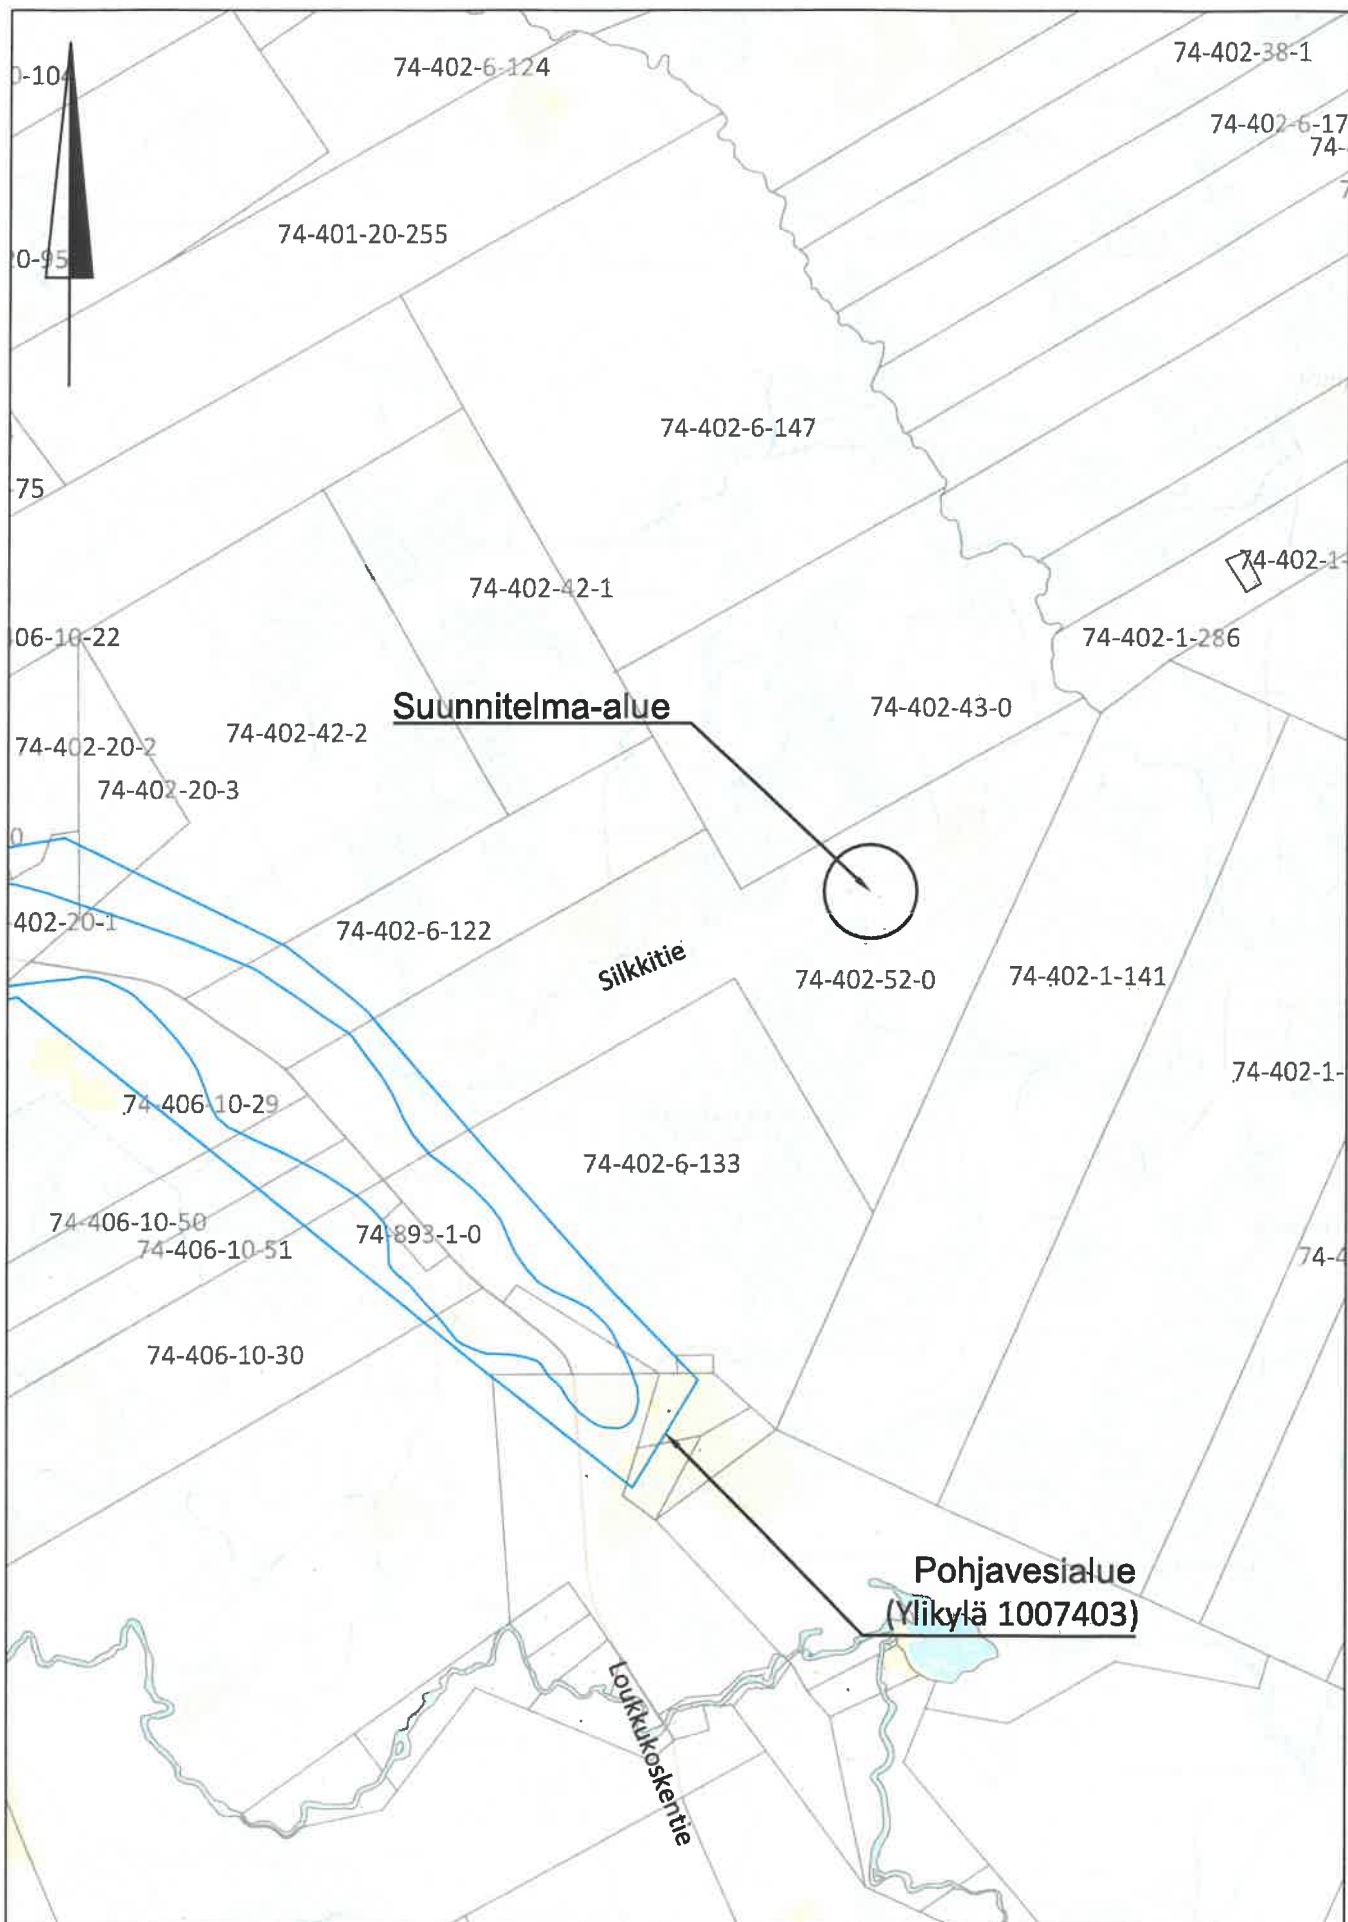

Tilaaja ja suunnittelurohde

Stenger & Ibsen Construction Finland Oy
KANNISTO MAA-AINESTEN
OTTOSUUNNITELMA

Piirustuksen sisältö

YLEISKARTTA

Koordinaatti- ja korkeusjärjestelmä

Työn ja piirustuksen nro

Mittakaavat

1:20 000

ETRS-TM35/N2000

1759.1



Soilcon

www.soilcon.fi | p. 1061 434 2305

30.9.2025

Petri Mäenpää

Sebastian Plusisaari

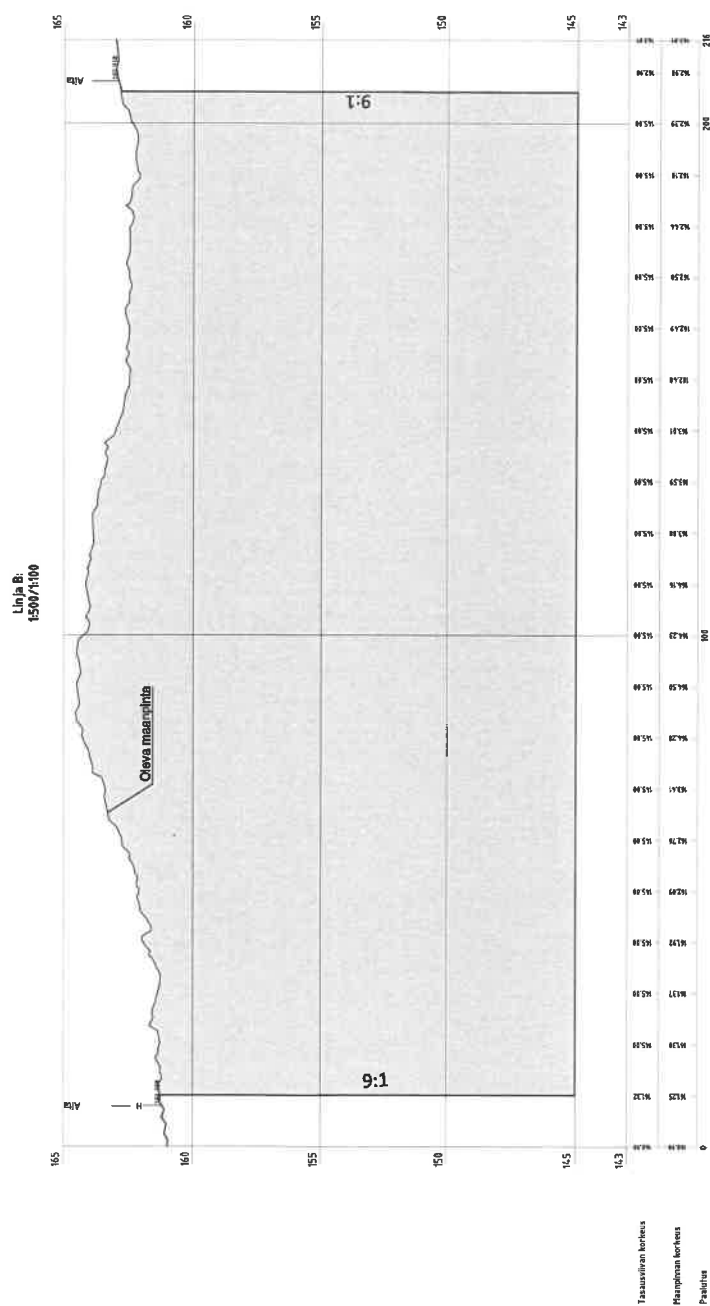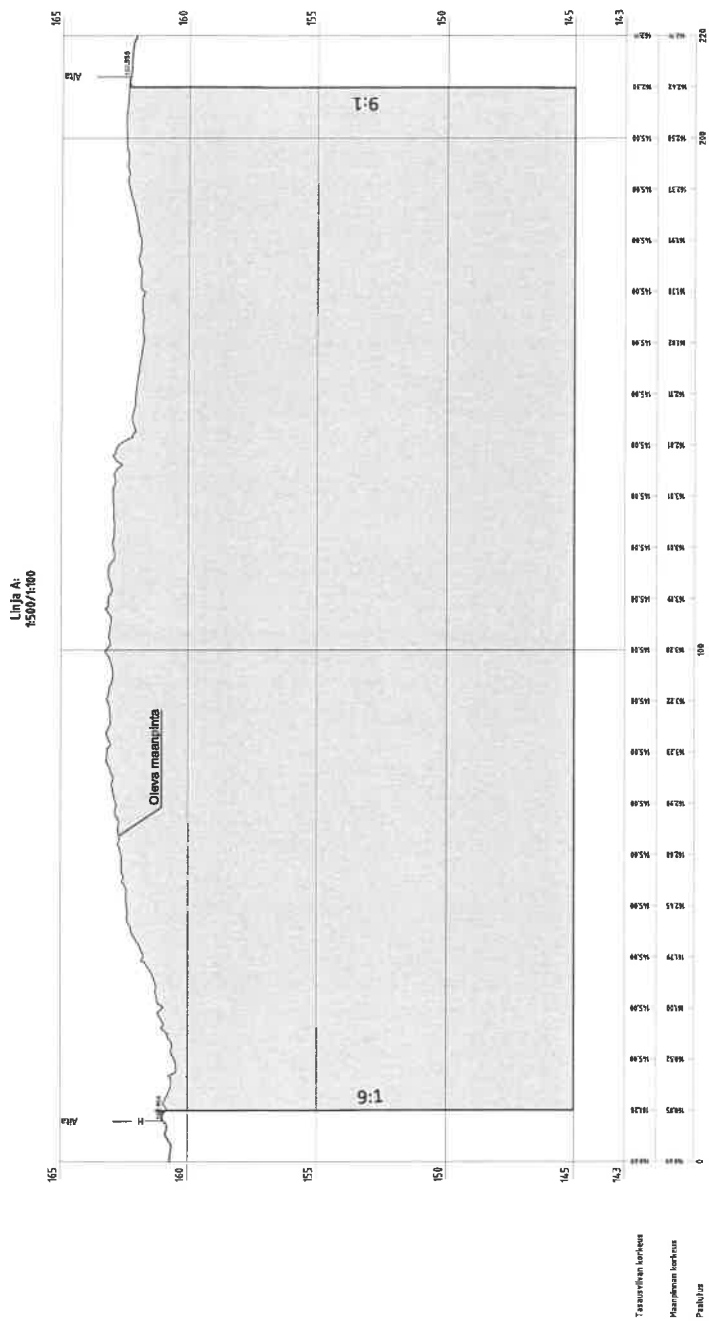

Suunniteltu ottoalue

