

RAKENNUKSEN ALAT JA TILAVUUSTIEDOT	
KERROSALA	304.0 m ²
HUONEISTOALA	286.0 m ²
TILAVUUS	1260 m ³

RAKENNUSTEN KORKEUSASEMA, SUAJINTI JA MITAT TARKISTETAAN RAKENNUSPAIKALLA ALOITUSKOKOUKSESSA.

RAKENNUKSEN PALOLUOKKA P3
PALOVAROITTIMET KYTKETÄÄN SÄHKÖVERKKOON.


KATTOTURVATUOTTEET YMPÄRISTÖMINISTERIÖN ASETUS RAKENNUKSEN KÄYTTÖTURVALLISUUDESTA 1007/2017 MUKAAN.

LÄMMITYSMUOTO KAUKOLÄMPÖ
KONEellinen ILMANVAIHTO LÄMMÖN TALTEENOTOLLA, ILMANVAIHTOKONEEN VUOSIHYÖTYSUHDE YM ASETUS 10/10/2017 § 33 MUKAAN

VESI- JA VIEMÄRILIITTYMIEN TARKKA SJOITUS LVI-SUUNNITELMIEN MUKAISESTI

PINTAVEDET JOHDETAAN RAKENNUKSESTA POISPÄIN MAANPINNAN KALLISTUKSIN. RAKENNUKSEN VIERELLÄ 3M:N MATKALLA KALLISTUS MIN. 5%
PINTAVEDET JOHDETAAN KALLISTUKSIN AVO-OJINTONTTIEN VÄLILLÄ OLEVAAN PINTAVEDELLE TARKOITETTUUN PAINANTEESEEN.
KATTOVEDET JOHDETAAN SADEVESIEMÄRIIN.
RAKENNUKSEN KUMATUSVEDET JOHDETAAN SALAOJITUKSELTA POIS RAKENNUKSEN ALTA SADEVESIEMÄRIIN. KOKOOJAKAIVO VRUSTETAAN PADOTUSVENTTIILILLÄ

PIHA-ALUEEN ISTUTUKSET ERILLISEN SUUNNITELMAN MUKAAN.

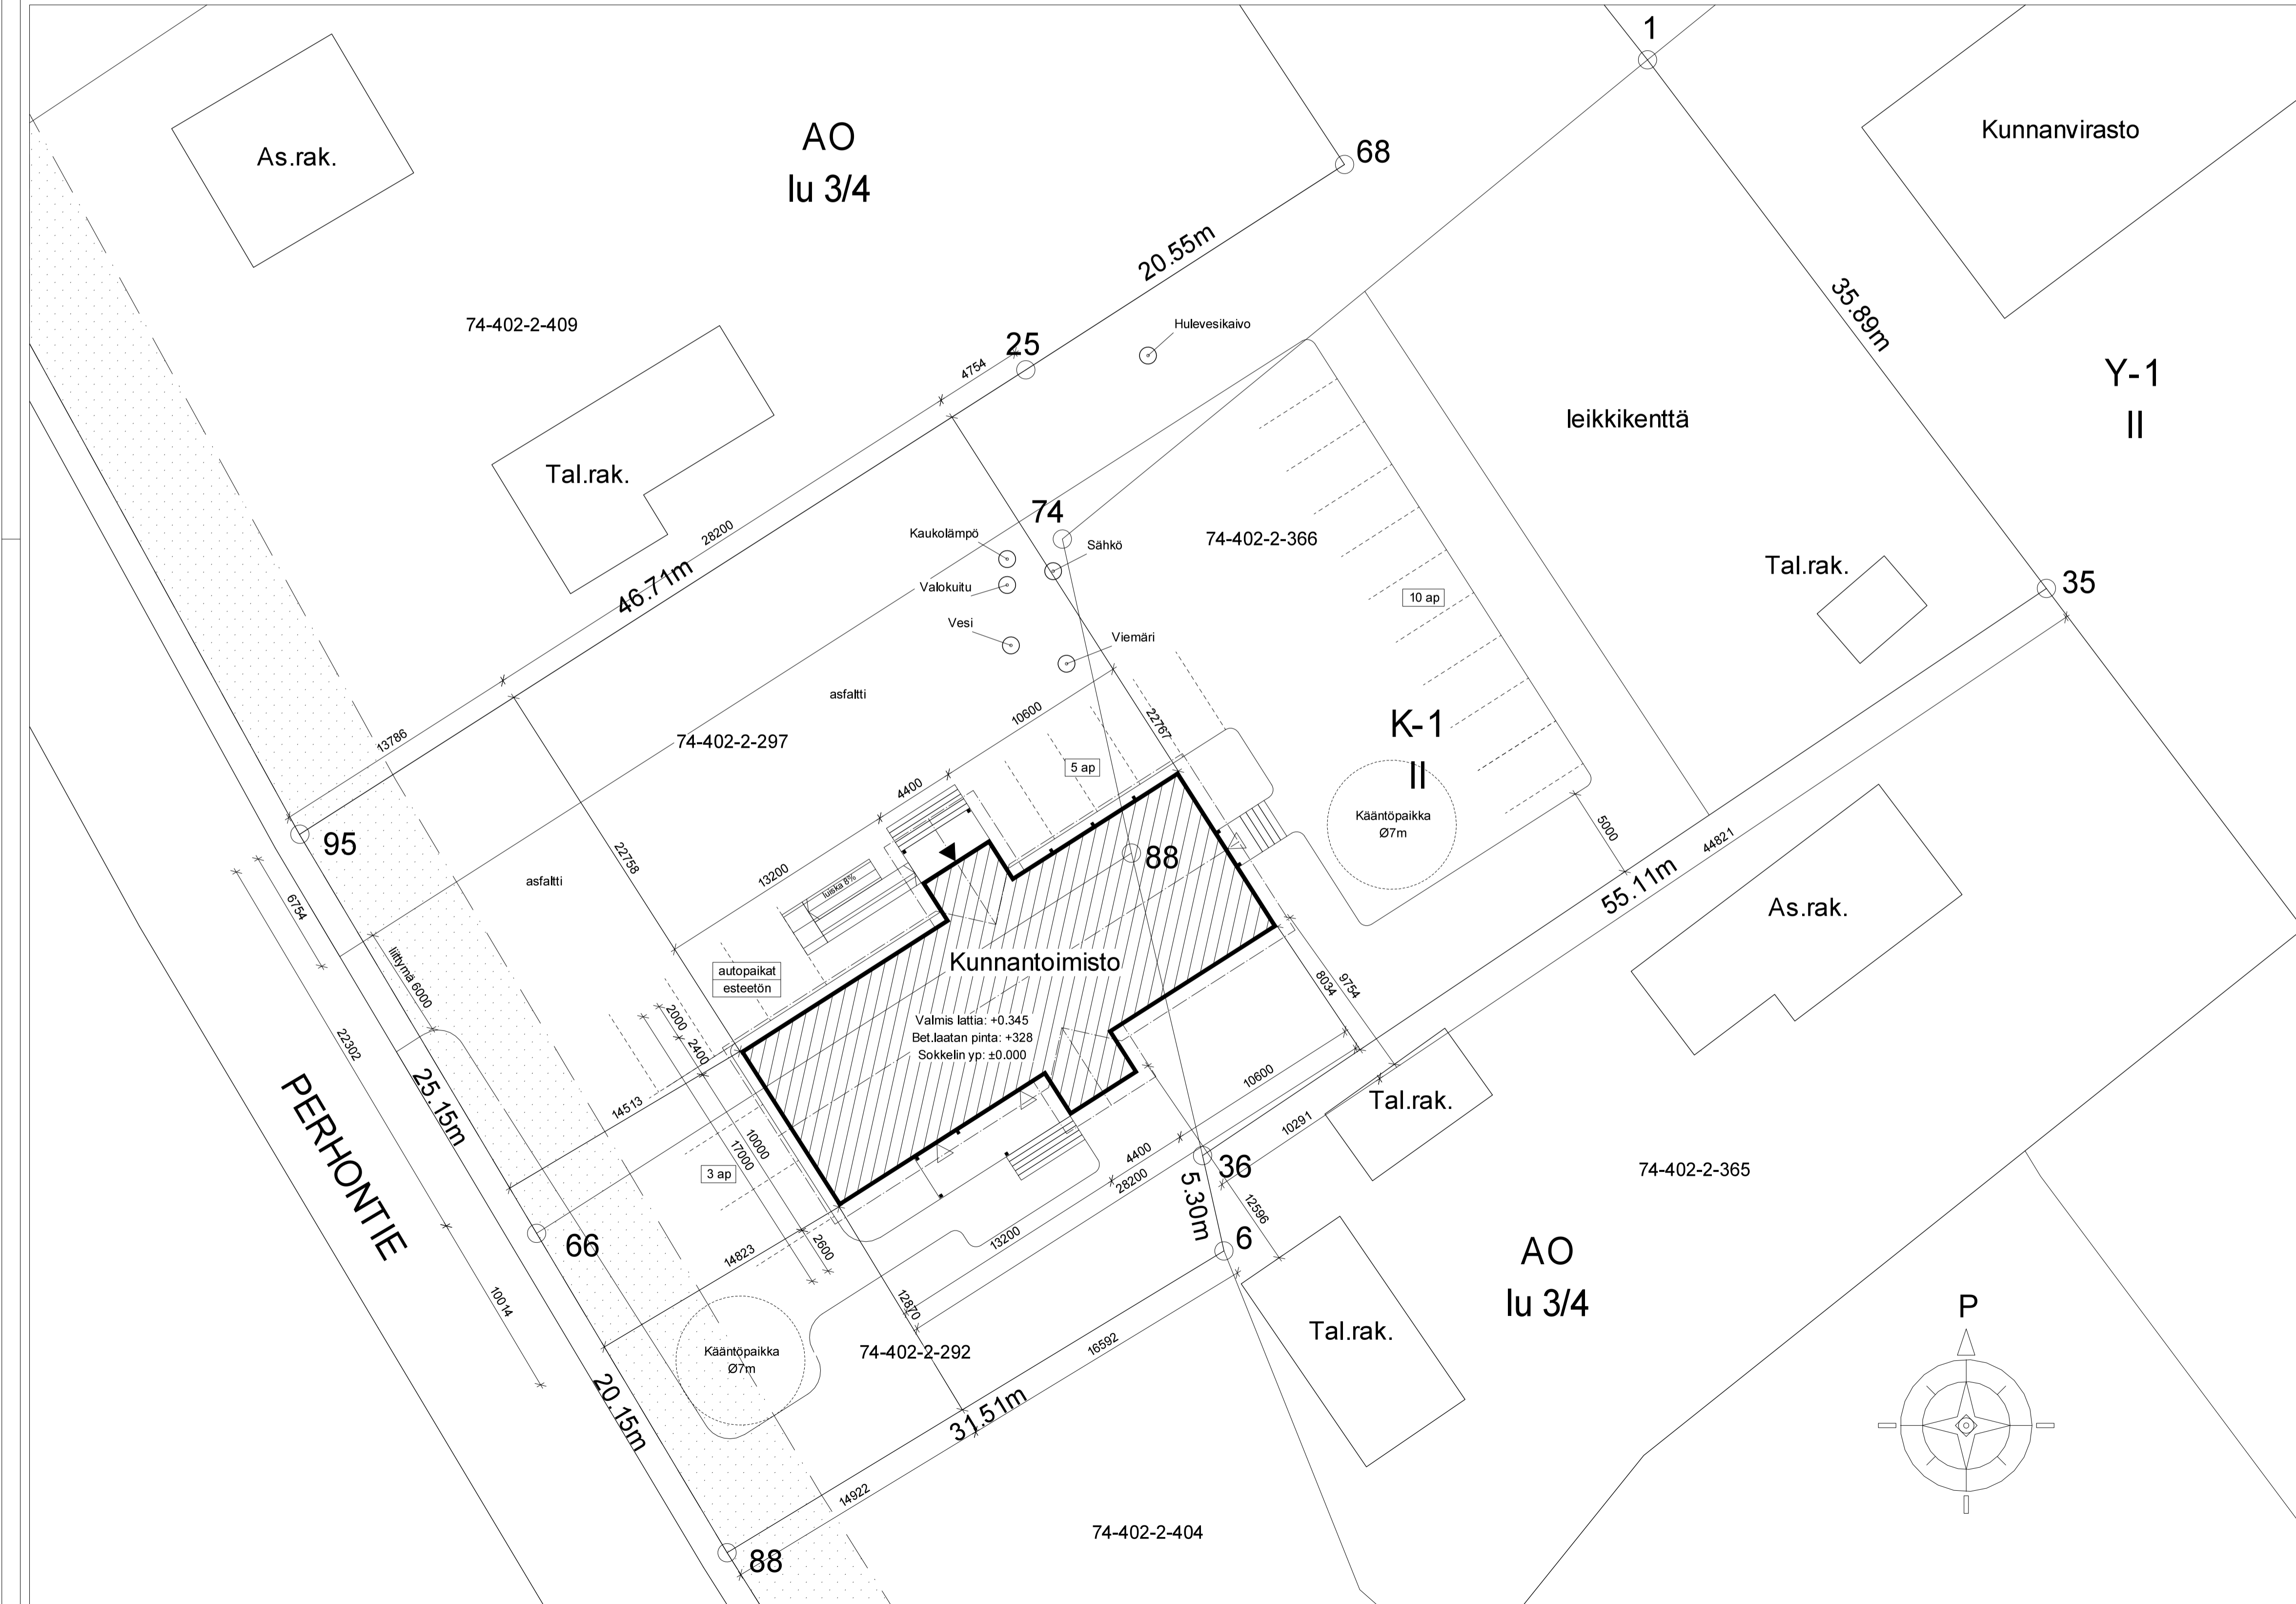

KORKEUSJÄRJESTELMÄ N2000

KOSKIKYLÄ	KORTTELITILA	TONTTINUM	VIHANOMAMISTEN MERKINTÖJÄ
RAKENNUSOMIENPIDE UUDISRAKENNUS	PIIRUSTUSLAJI PÄÄPIIRUSTUS	JUOKS.NR 1/4	
RAKENNUSKOHTEEN NIMI JA OSIOE Halsua Kunnantöimistö	PIIRUSTUKSEN SISÄLTÖ ASEMAPIIRUSTUS	MITTAKAAVAT 1:200	
Perhontie 7 69510 Halsua			
FINNLAMELLI Teollisuustie 18, 62900 ALAJÄRVI puh. 0207 463 962	SUUNNITTELIJA ARK	TYÖNUM.	PIIR.NR
	25.06.2026		MAUTOS
	<i>Asko Korva</i> Asko Korva, RA		040-5723684